



# COMUNE DI COLOSIMI

(Provincia di Cosenza)

VIALE F. MICCIULLI 87050 COLOSIMI (CS) TEL. 0984.963003



## PIANO COMUNALE DI PROTEZIONE CIVILE

Aggiornamento del Piano Comunale di Protezione Civile ai sensi della Legge 100/2012

### TAV.3 - CARTA DELLA MASSIMA INTESITA' MACROSSISMICA

Scala 1:25.000



#### COMMITTENTE:

Il Sindaco: dott. Manolo TALARICO

#### INCARICATI: N.E.R.S.

Il Presidente: Tonino Vescio

Il RUP: Ing. Francesco GUALTIERI


Il Tecnico : Ing. Fausto FILIPPUCI

Revisione Marzo 2019

#### LEGENDA

Tipologia delle situazioni	Possibili effetti in caso di terremoti
<b>Tipo 1</b>  <ul style="list-style-type: none"> <li>- Aree caratterizzate da frane recenti e quiete;</li> <li>- Aree potenzialmente franose: aree caratterizzate da frane di tipo superficiale e da diffuso dissesto idrico;</li> <li>- Aree con copertura detritica interessata da dissesti di tipo superficiale in rapporto al substrato roccioso, al suo stato fisico e alle condizioni di giacitura degli strati (zone con attività &gt; 35% associate a copertura detritica, zone con dissesto superficiale e dissesto idrico di tipo sfiorante degli strati interessa fortissima);</li> </ul>	-Accentrazioni dei fenomeni di instabilità in sito e potenziali.
<b>Tipo 2</b>  <ul style="list-style-type: none"> <li>-Aree di esata matassa rocciosa e densa e stretta;</li> <li>- Aree di bordo e ciglio di scarpata.</li> </ul>	-Amplificazione diffusa del moto del suolo commessa con la focalizzazione delle onde sismiche in blocchi rocciosi con arretramento dell'ordine di scarpata.
<b>Tipo 3</b>  <ul style="list-style-type: none"> <li>-Aree di fondovalle con presenza di alluvioni</li> <li>-Aree pedemontane di falda di detrito.</li> </ul>	-Amplificazione diffusa del moto del suolo e/o cedimenti differenziali del terreno di fondazione e di resistenza e deformabilità non uniforme.
<b>Tipo 4</b>  <ul style="list-style-type: none"> <li>- Fasce a cavallo di faglie attive.</li> </ul>	-Possibili spostamenti relativi dei terreni di fondazione

#### COLOSIMI

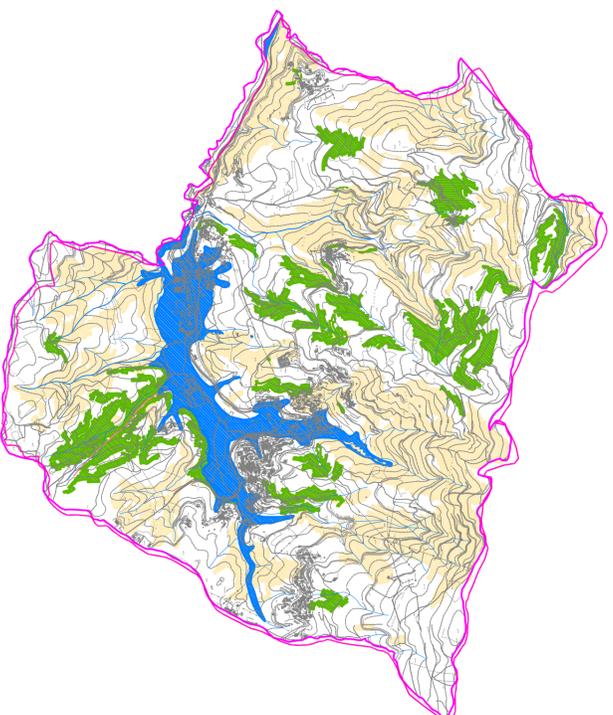

#### SILICELLA

